卫生间改造设计项目
食堂卫生间

建设单位：南京宝色股份公司
工程编号：2023-T015

（给排水）专业施工图

江苏东方建筑设计有限公司
JIANGSU ORIENTAL ARCHITECTURAL DESIGN CO. LTD.

设计证书甲级编号：A132003462

江苏东方建筑设计有限公司
JIANGSU ORIENTAL ARCHITECTURAL DESIGN CO. LTD.

工程编号	2023-T015		
工程名称	卫生间改造设计项目		
子项名称	食堂卫生间		
建设单位	南京宝色股份公司		
专业负责人	黄国清	设计	刘军
（签名）	黄国清	（签名）	刘军

（给排水）图纸目录

序号	图纸编号	版本	图纸名称	图幅	出图日期	备注
1	水施-01		给排水设计及施工通用说明	A3	2023.08	
2	水施-02		食堂一层卫生间给排水平面图	A3	2023.08	
3	水施-03		食堂一层卫生间给排水系统原理图	A3	2023.08	

给排水设计及施工通用说明

一 设计依据

1 建设单位及有关工种提出的给排水方面的要求。2 建设单位提出的本工程外部给排水现状资料。3 有关设计规范

(1)《建筑给水排水设计标准》GB50015-2019　(2)《室外给水设计标准》GB50013-2018

(3)《室外排水设计标准》GB50014-2021　(4)《建筑给水排水与节水通用规范》GB55020-2021

(5)《建筑节能与可再生能源利用通用规范》GB55015-2021 (6)《建筑给水排水与节水通用规范》GB 55020-2021

二 设计概况

1、本项目为南京宝色股份公司园区内食堂、2号厂房、3号厂房、4号厂房卫生间改造，食堂使用面积44m2，使用高度3.4m。2号厂房使用面积51m2，使用高度3.61m。3号厂房使用面积58m2，使用高度3.5m。4号厂房使用面积55m2，使用高度3.79m。

2、本工程设计范围：本工程为改造项目,给排水设计仅包括卫生间室内改造的给水系统、污废水排水系统

三 基本设计参数及相关说明

(一) 给水系统

1、水源：本项目给水管均接原有给水接入管，本项目卫生间均为一层，采用市政直供。

用水点处压力大于0.20MPa的，设置支管可调式减压阀进行减压。

(二) 排水系统

1、室外采用雨污分流制，室内采用污废分流制。污水排入卫生间室外原有污水管井

四 标高和尺寸

1 本工程图纸，标高及管长以米计，其余以毫米计。室外排水管为管内底标高。图中所注管径DN均为公称直径。

五 设备及配件

1、卫生洁具：均采用节水型，且用水效率等级达到二级。洗脸盆采用台式洗脸盆，感应式水嘴；拖布盆采用瓷拖布盆；坐式大便器采用低水箱节水型坐式大便器，分3L和5L两档；蹲式大便器采用延时自闭式冲洗阀大便器，小便器采用感应式冲洗阀壁挂式小便器。大便器、小便器构造均自带水封，且水封深度不小于50mm，卫生器具排水管段上不得重复设置水封。地漏采用水封深度为50mm的直通式地漏，当采用自带水封地漏时，水封高度不小于50mm。卫生间地面排水采用密闭地漏。地下室消防排水用地漏采用大流量专用地漏。洗脸盆等卫生器具采用陶瓷片等密封性能良好耐用的水嘴。卫生设备及配件需符合CJ164-2014《节水型生活用水器具》技术参数要求。

六 管材及阀门

1 给水管道：采用建筑给水用薄壁不锈钢管，卡压式连接。安装详见国标10S407-2《建筑给水薄壁不锈钢管道安装》；

卫生间支管采用PP-R无规共聚聚丙烯管，热熔连接。

2 室外给水管采用胶圈电熔双密封聚乙烯复合管，采用胶圈电熔双密封管件连接。

管道安装按国标10S507和《胶圈电熔双密封聚乙烯复合供水管道工程技术规程》CECS 395:2015进行施工。

3 室内排水横管及支管采用UPVC塑料排水管，粘接。

4 室外埋地雨污水管绿化及非机动车道下支管可采用HDPE双壁波纹排水管（环刚度>8KN/m2），橡胶圈连接；

5 生活给水管上的阀门，DN50及以下的采用J11W-16T铜截止阀，DN50以上的采用Z41T-16T

铜闸阀（除图中注明外）阀门均为铜阀芯。

6 管道接口法兰、卡扣、卡箍等应安装在检查井或地沟内，不应埋在土壤中。

七 管道及设备安装

1 各种管道的安装，画在墙内的为暗装，画在墙外的为明装。

2 各种管道在同一标高相碰时，一般按如下原则处理：

(1)压力管让重力管；　(2)低压管让高压管；　(3)同一类管道时，小管让大管；

3 不锈钢给水管按《建筑给水薄壁不锈钢管道安装》10S407-2进行施工。

4 穿过建筑物地下室外墙的所有进出水管，需按图纸中要求位置预埋B型刚性防水套管，

套管内径比所穿管道口径一般大二号，具体防水套管的施工按国标02S404进行。

5 卫生设备安装见国标09S304。清扫口中心距墙大于0.2m，楼板下排水管起点清扫口距墙大于0.4m。

6 卫生器具排水管与排水横管垂直连接，采用90°斜三通。

7 室内排水塑料管的坡度除图中注明者外，均采用0.026。塑料排水立管在汇合配件处设置伸缩节，排水横管设置专用伸缩节。

8 排水支管接入横干管、立管接入横干管时，在横干管管顶或其两侧45°范围内接入。室内排水横管连接清扫口的连接管管件应与清扫口同径，采用45°斜三通。

9 室外给水管与排水管相交时，给水管应从排水管上面绕过去。

10 所有给水排水管道、设备、设施设置明确、清晰的永久性标识。

八 管道试压

1 管道安装完毕后，给水管道以1.0MPa（表压下同）的水压试压，均应满足《建筑给排水及采暖工程施工质量验收规范》GB50242-2002中的规定。

5 室内暗装或埋地的污水管道，在隐蔽前必须做灌水试验，其灌水高度应不低于底层地面高度，管满水15分钟后，再灌满延续5分钟，液面不下降为合格。

7 排水主立管及水平干管管道均应做通球试验，通球球径不小于排水管道管的2/3，通球必须达到100%。

9 未述及部分，应与设计联系并参照有关规范处理。

九 管道冲洗及消毒

1 给水管水压试验后，竣工验收前应冲洗消毒。

2 给水管在系统运行前必须用水冲洗，以不小于1.5m/s的流速进行冲洗，直到出水口的水色和透明度与进水目测一致为合格。

3 给水管应采用含量不低于20mg/l氯离子浓度的清洁水浸泡24小时，再冲洗，直至取样化验合格为止。

十 其他

1 本说明中未述及部分，按国家有关规定办理或另见图纸中补充说明。

2 本施工图必须经过设计施工技术交底后，方可进行施工；若本施工图与装修设计有矛盾时，须征得设计人员的同意方可进行现场调整；

十一 节水节能专篇：

1.使用较高用水效率等级的卫生器具，用水效率等级采用一级。

2.每个用水点的供水压力不大于0.2MPa，超过时设减压阀。

3.使用的管材、管件必须符合现行产品国家标准的要求选用性能高的阀门、零泄漏阀门等，避免管网漏损。

4.室外埋地管道采用合理的管道敷设及基础处理方式。

智能 INTELLIGENCE

暖通 HVAC　景观 LANDSCAPE

给排水 WATER & WASTE WATER　电气 ELECTRIC

建筑 ARCHITECTURE　结构 STRUCTURE

图纸会签 DISCIPLINE JOINTLY　SIGNED BY

不得量取图纸尺寸施工。如有任何不详事宜，请在施工前与设计师会商。本图设计内容未经设计师许可不得在其它地方使用。
版本号：第一次出图为空白，第一次修改为A，第二次修改为B。

江苏东方建筑设计有限公司
JIANGSU ORIENTAL ARCHITECTURAL DESIGN CO. LTD.
设计证书甲级编号：A232003469

公司地址　Company Add.
江苏省建筑科学研究院
中国•江苏省南京市北京西路12号
办公室电话　Office Tel
86(25)83278527，86(25)83278528（Fax）

职责 RESPONSIBILITY	实名 NAME TYPED	签名 SIGNATURE
制图 DRAWN	刘 军	
设计 DESIGNED	刘 军	
专业负责人 DISCIPLINE CHARGE	黄国清	
项目负责人 PROJECT MANAGER	张 燕	
校对 CHECKED	黄国清	
审核 APPROVED	王定国	
批准 AUDITED	刘向阳	

出图章：　PERMISSION STAMP

建设单位　CLIENT
南京宝色股份公司

项目名称　PROJECT TITLE
卫生间改造设计项目
食堂卫生间

图名　DWG TITLE
给排水设计及施工通用说明

工程编号 PROJECT NO	2023-T015	
出图日期 DATE	修改版本 REV	图纸编号 DWG NO
2023.08		水施-01

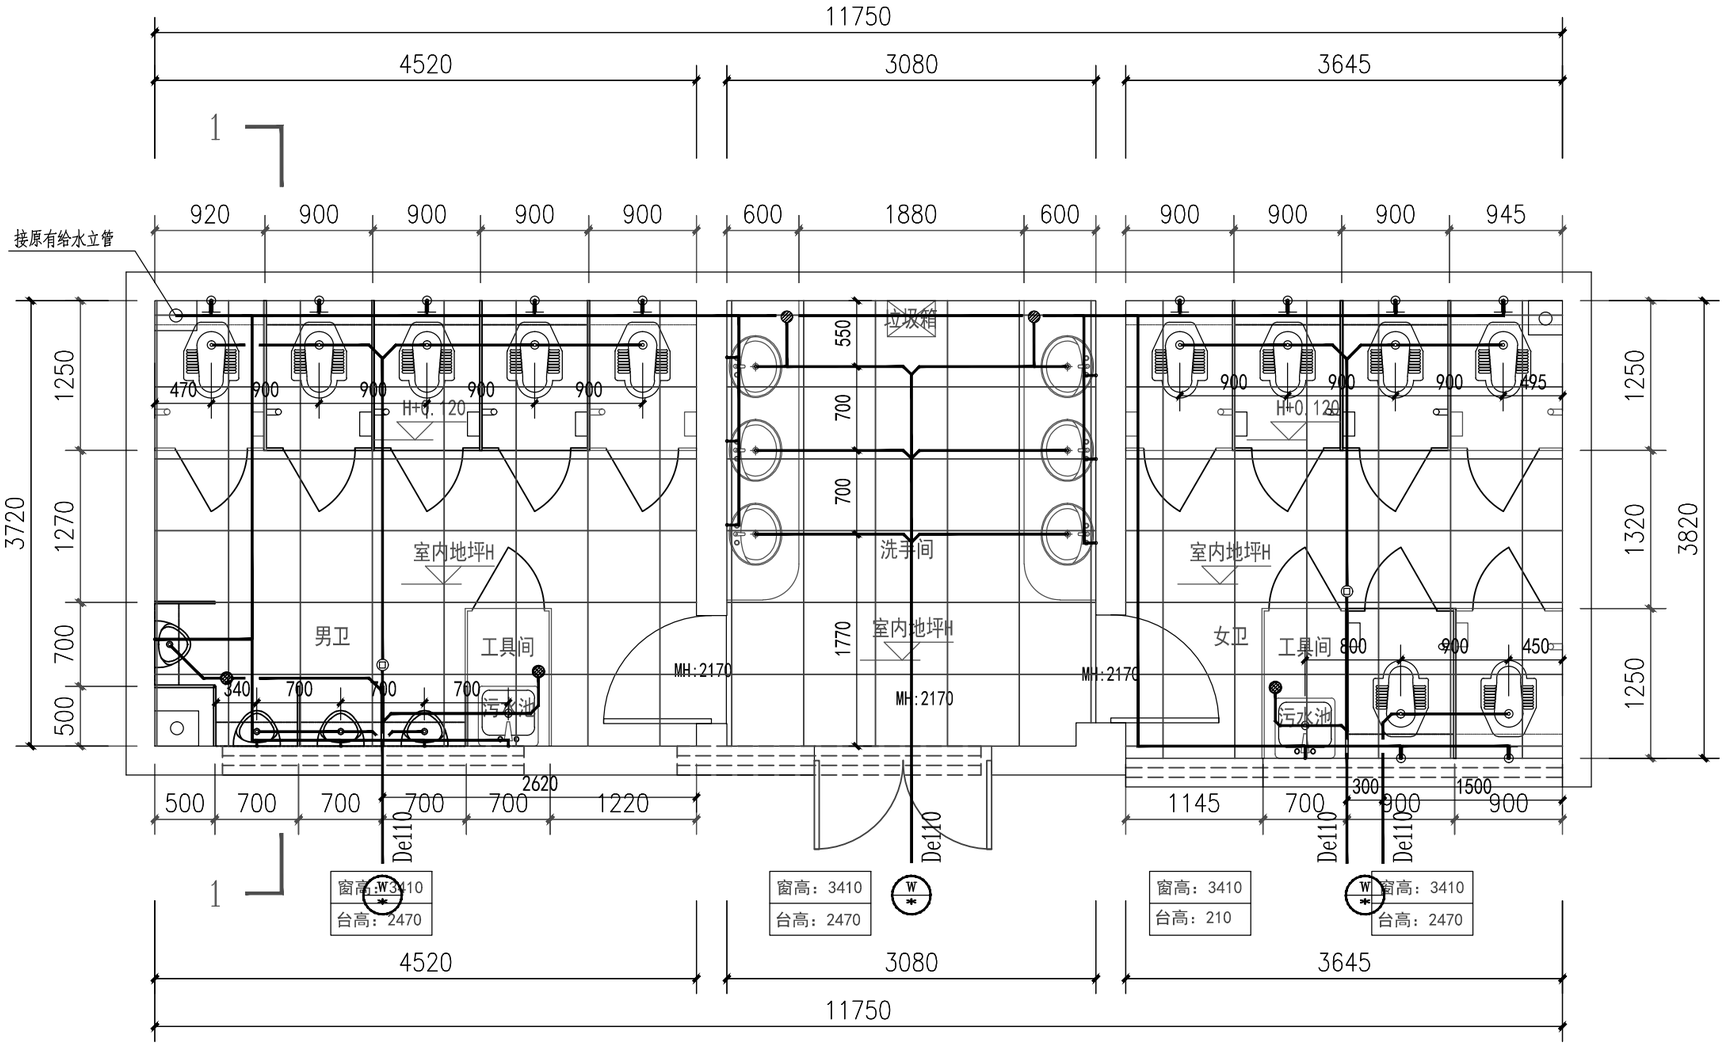

食堂一层卫生间给排水平面图 1:50

注：1.施工前请施工方复核出户污水管标高能否接入室外污水井（建议按原出户污水管标高出户）
2.施工前请复核接入给水管阀门井及污水管井位置，（建议按原接入口位置接入卫生间）

智能 INTELLIGENCE
暖通 HVAC
景观 LANDSCAPE
给排水 WATER & WASTE WATER
电气 ELECTRIC
建筑 ARCHITECTURE
结构 STRUCTURE
图纸会签 DISCIPLINE JOINTLY
SIGNED BY

不得量取图纸尺寸施工。如有任何不详事宜，请在施工前与设计师会商。本图设计内容未经设计师许可不得在其它地方使用。
版本号：第一次出图为空白，第一次修改为A，第二次修改为B。

江苏东方建筑设计有限公司
JIANGSU ORIENTAL ARCHITECTURAL DESIGN CO. LTD.
设计证书甲级编号：A232003469

公司地址 Company Add.
江苏省建筑科学研究院
中国•江苏省南京市北京西路12号
办公室电话 Office Tel
86(25)83278527，86(25)83278528（Fax）

职责 RESPONSIBILITY	实名 NAME TYPED	签名 SIGNATURE
制图 DRAWN	刘 军	
设计 DESIGNED	刘 军	
专业负责人 DISCIPLINE CHARGE	黄国清	
项目负责人 PROJECT MANAGER	张 燕	
校对 CHECKED	黄国清	
审核 APPROVED	王定国	
批准 AUDITED	刘向阳	

出图章： PERMISSION STAMP

建设单位 CLIENT
南京宝色股份公司

项目名称 PROJECT TITLE
卫生间改造设计项目
食堂卫生间

图名 DWG TITLE
食堂一层卫生间给排水平面图

工程编号 PROJECT NO	2023-T015	
出图日期 DATE	修改版本 REV	图纸编号 DWG NO
2023.08		水施-02

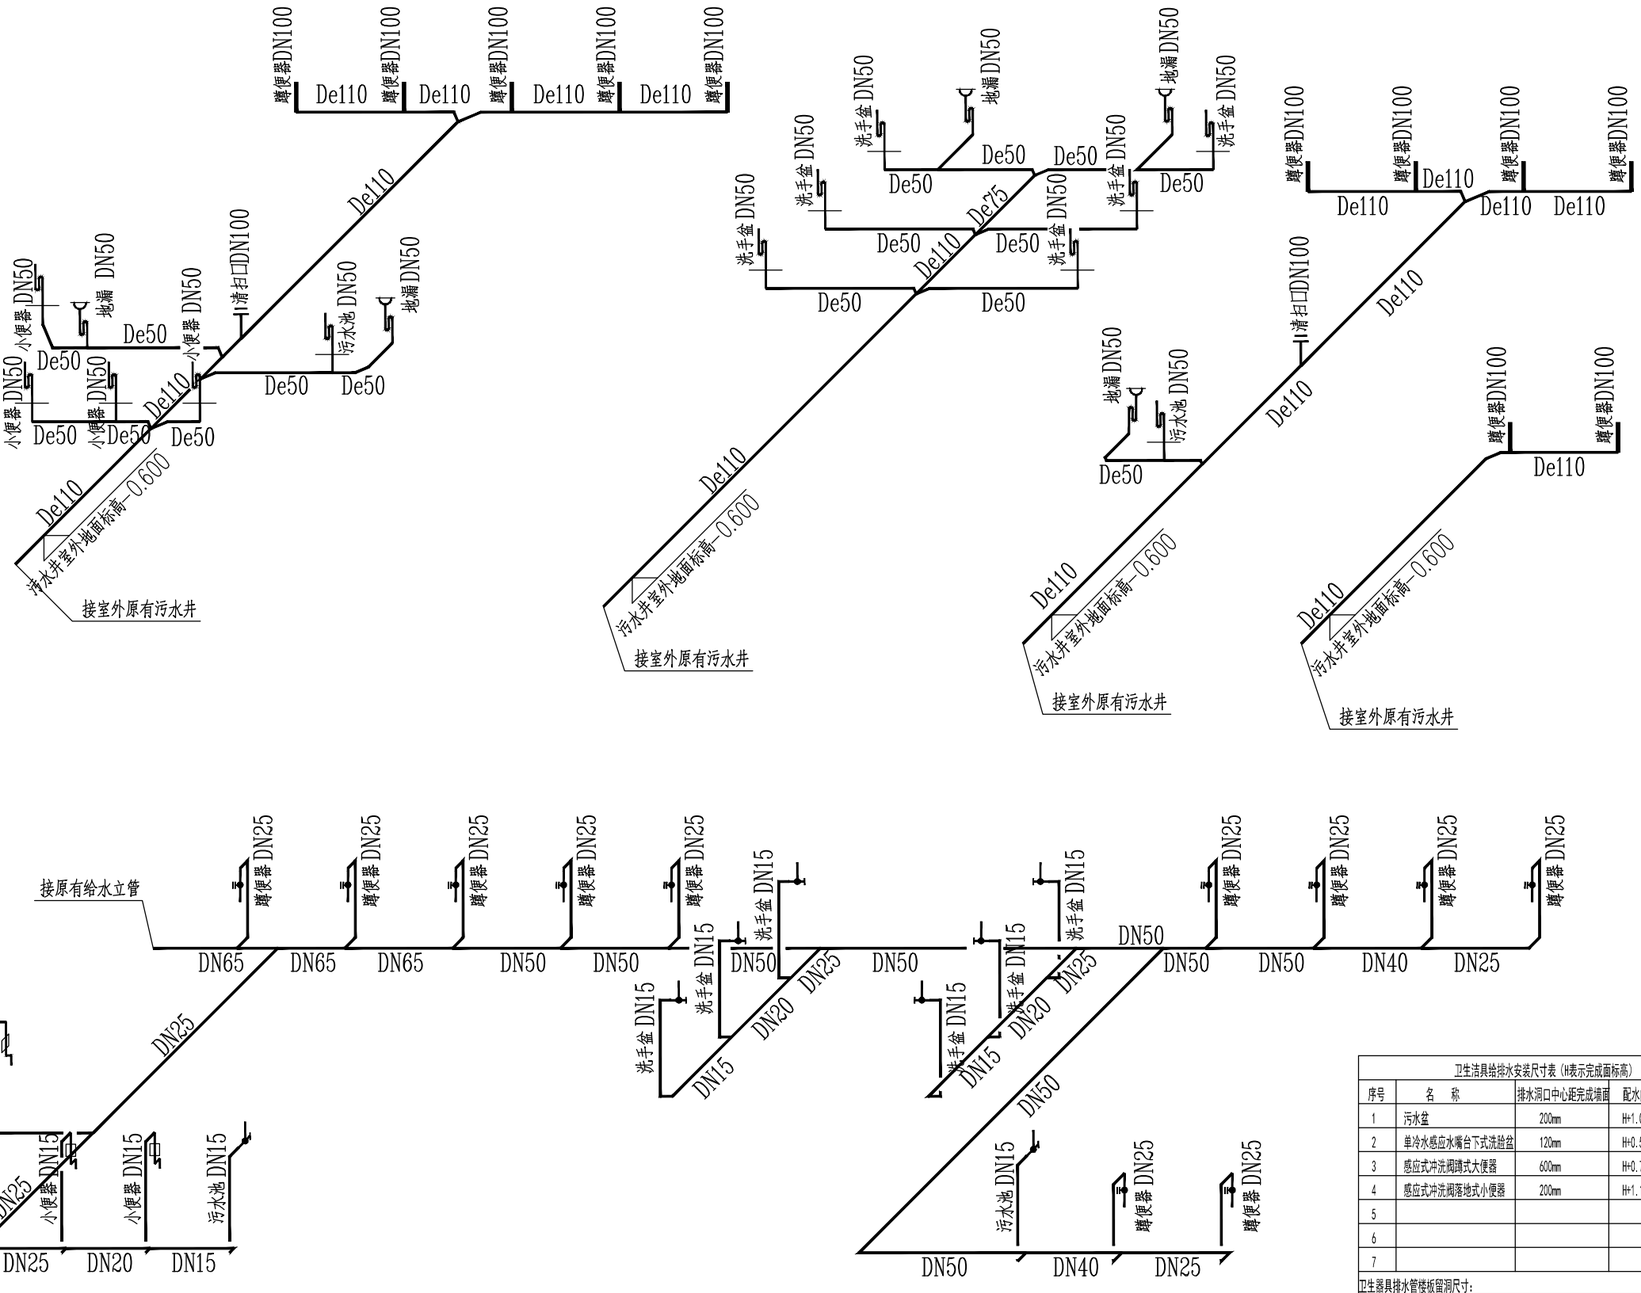

卫生洁具给排水安装尺寸表（H表示完成面标高）				
序号	名　称	排水洞口中心距完成墙面	配水阀件安装高度	安装参照图集
1	污水盆	200mm	H+1.000m	09S304-24
2	单冷水感应水嘴台下式洗脸盆	120mm	H+0.550m	09S304-52
3	感应式冲洗阀蹲式大便器	600mm	H+0.725m	09S304-91
4	感应式冲洗阀落地式小便器	200mm	H+1.150m	09S304-109
5				
6				
7				
卫生器具排水管楼板留洞尺寸：				
洗脸盆：□00；大便器：□00；污水池：□50；地漏（De50、75）：□00；小便器：□00。				
1.预留洞开洞前，先由甲方确定卫生器具产品，根据产品实际尺寸调整；如果产品自带存水管，管道存水弯就取消。				
如无存水弯应增设存水弯，水封深度不得小于50mm，蹲便器选用自带存水弯型号，S弯和P弯的存水弯底部应自带堵头清扫口。				
2.以上图集仅供参考，具体需待甲方确定厂家后根据厂家样本精确尺寸				
3.平面定位尺寸详建施卫生间大样图。				

食堂一层卫生间给排水系统原理图 1:50

注：1.施工前请施工方复核出户污水管标高能否接入室外污水井（建议按原出户污水管标高出户）
2.施工前请复核接入给水管阀门井及污水管井位置，（建议按原接入□位置接入卫生间）

智能 INTELLIGENCE
暖通 HVAC　景观 LANDSCAPE
给排水 WATER & WASTE WATER　电气 ELECTRIC
建筑 ARCHITECTURE　结构 STRUCTURE
图纸会签 DISCIPLINE JOINTLY　SIGNED BY

不得量取图纸尺寸施工。如有任何不详事宜，请在施工前与设计师会商。本图设计内容未经设计师许可不得在其它地方使用。
版本号：第一次出图为空白，第一次修改为A，第二次修改为B。

江苏东方建筑设计有限公司
JIANGSU ORIENTAL ARCHITECTURAL DESIGN CO. LTD.
设计证书甲级编号：A232003469

公司地址 Company Add.
江苏省建筑科学研究院
中国•江苏省南京市北京西路12号
办公室电话 Office Tel
86(25)83278527，86(25)83278528（Fax）

职责 RESPONSIBILITY	实名 NAME TYPED	签名 SIGNATURE
制图 DRAWN	刘　军	
设计 DESIGNED	刘　军	
专业负责人 DISCIPLINE CHARGE	黄国清	
项目负责人 PROJECT MANAGER	张　燕	
校对 CHECKED	黄国清	
审核 APPROVED	王定国	
批准 AUDITED	刘向阳	

出图章： PERMISSION STAMP

建设单位 CLIENT
南京宝色股份公司

项目名称 PROJECT TITLE
卫生间改造设计项目
食堂卫生间

图名 DWG TITLE
食堂一层卫生间给排水系统原理图

工程编号 PROJECT NO	2023-T015	
出图日期 DATE	修改版本 REV	图纸编号 DWG NO
2023.08		水施-03