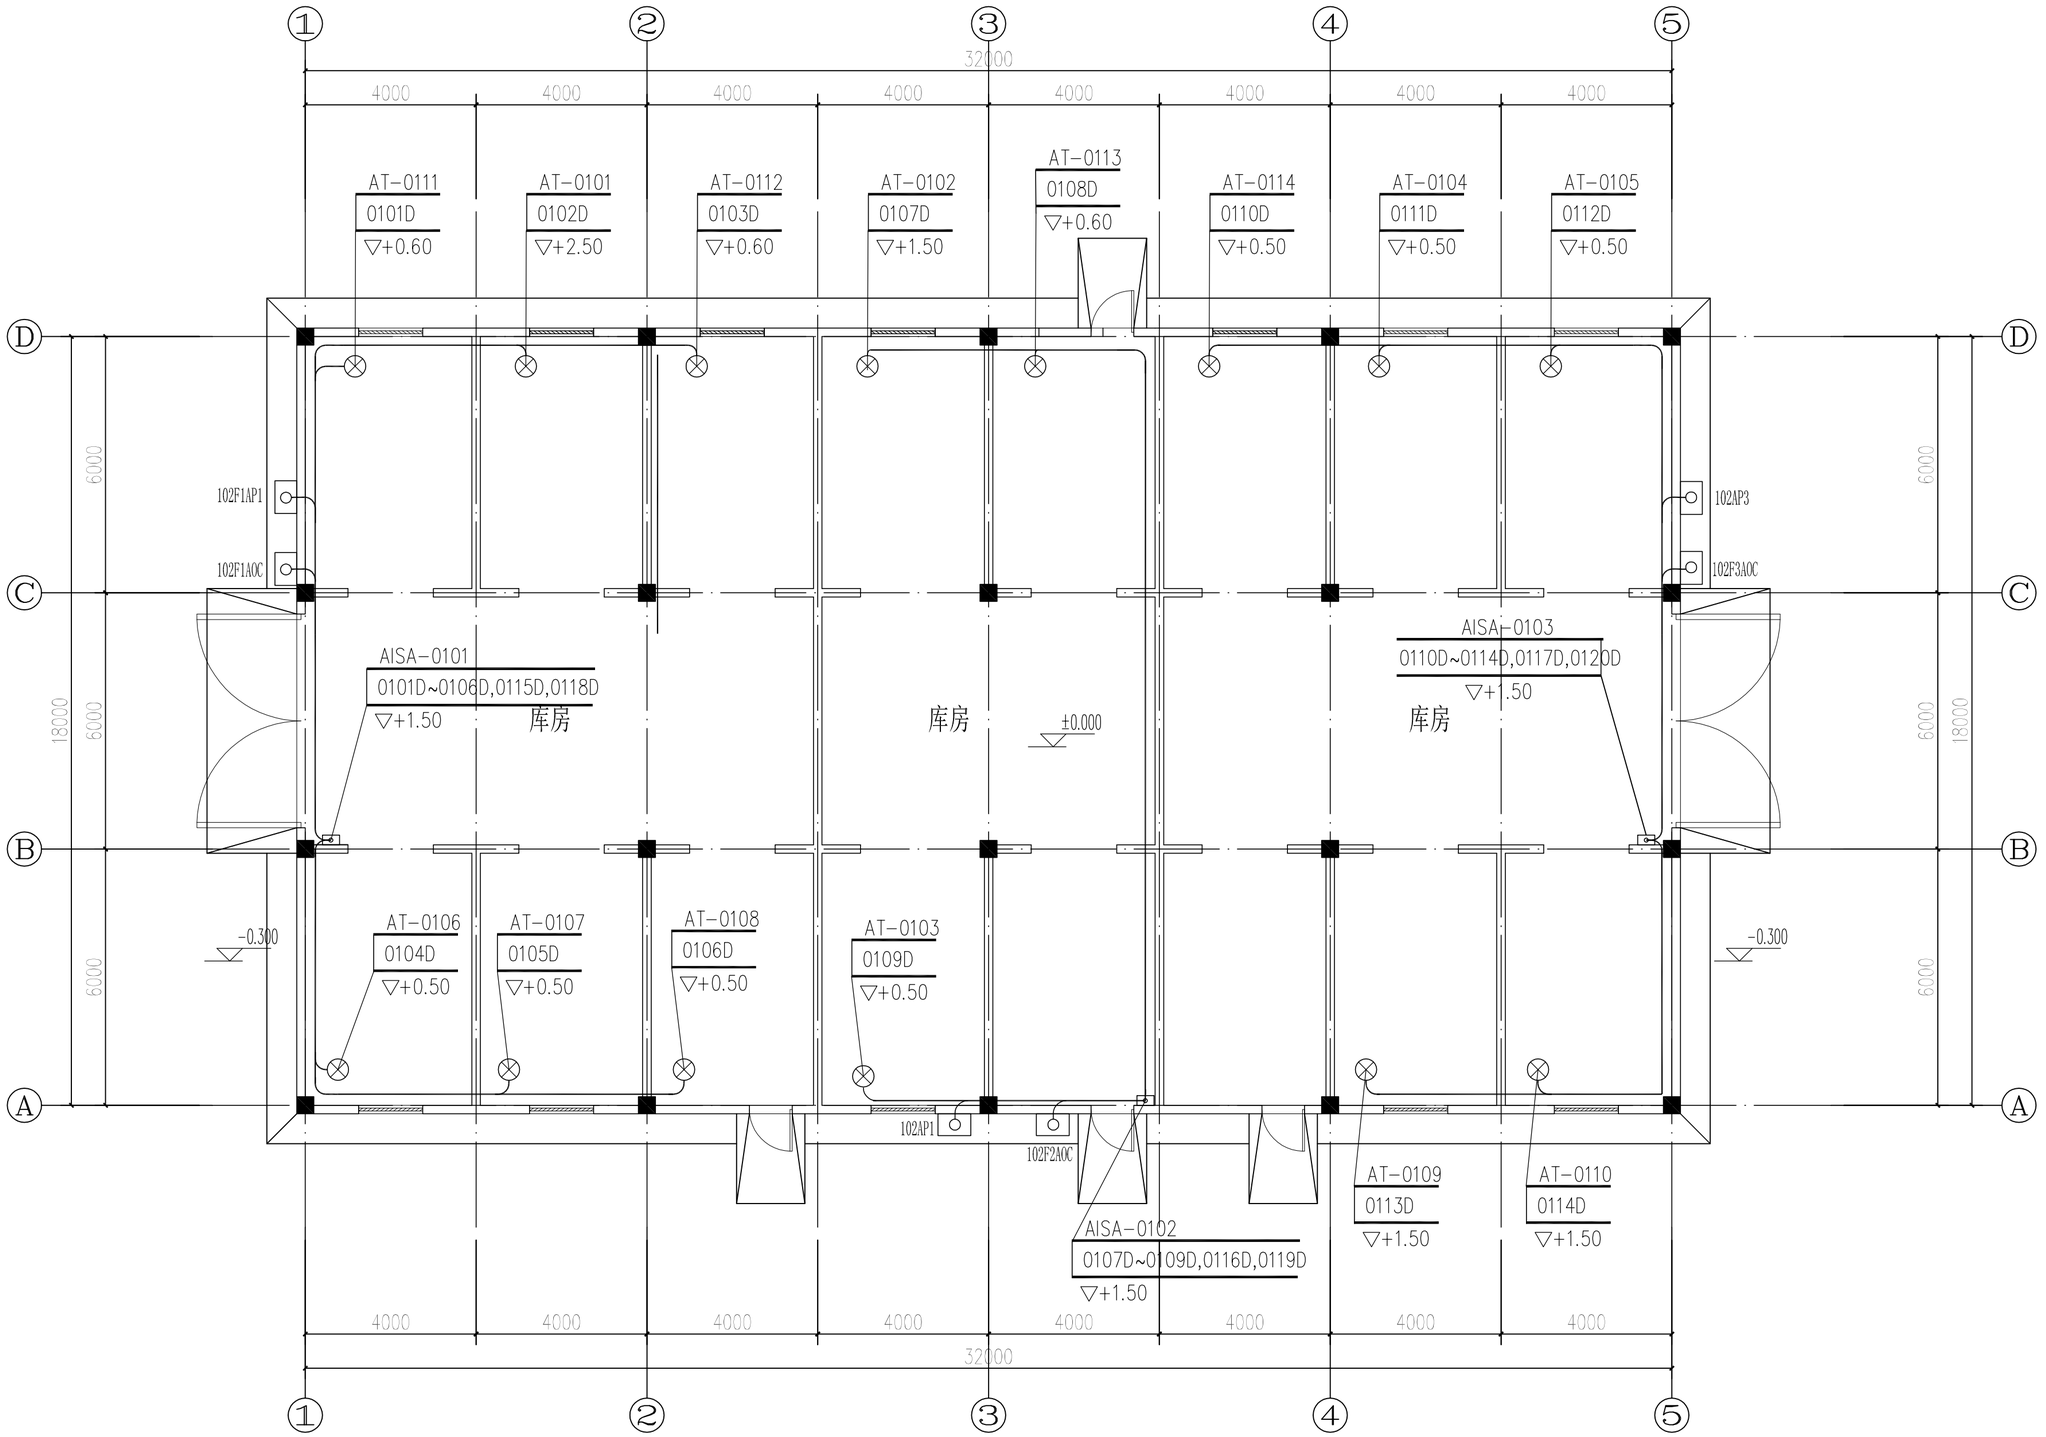

±0.000 老区甲类仓库仪表布置平面图 1:100

说明：

1、所有仪表电缆穿管敷设至气体报警控制器。仪表电缆穿管沿墙埋地敷设时，室外埋深-0.7m，室内埋深-0.5m。

2、电气电源箱和操作箱安装位置详见电气施工图。

3、现场仪表安装位置、标高图中已基本标注，如与现场设备安装位置及施工现场有不符时，施工单位可根据施工现场实际情况酌情修改，但必须符合施工规范要求。

施工图审查合格前，本图不得用于施工。
图中如有任何不详事宜，须在施工前与设计师会商。

会 签		CONFIRMATION
建筑专业 ARCH.		
结构专业 STRUCT.		
给排水专业 WATER S&D		
暖通专业 HVAC		
电气专业 ELEC.		

工程设计出图章(3)
甲级证书编号:A111011603
北京中元工程设计顾问有限公司

北京中元
工程设计顾问有限公司
BEIJING ZHONGYUAN ENGINEERING
DESIGN & CONSULTANTS CO.,LTD.
建筑工程甲级 A111011603
城市规划乙级 082093

建设单位: CLIENT
南京宝色股份公司

工程编号181437-JS-YS01 PROJECT NO.

工程名称: PROJECT NAME
船舶及海洋工程用高性能特材装备制造厂房项目

子项名称: SUBPROJECT NAME
甲类仓库

项目负责人 PROJECT CHIEF	周雷	周雷
审 定 人 APPROVED BY	丁晓莉	丁晓莉
审 核 人 CHECKED BY	丁晓莉	
专业负责人 DIVISION CHIEF	刘钊	刘钊
校 对 人 PROOFED BY	刘钊	
设 计 人 DESIGNED BY	孙彤	孙彤
制 图 人 DRAWN BY	孙彤	

图 名: DRAWING TITLE
配管图

图 别: 仪表专业施工图 STATUS

图 号: 仪施-09 DRAWING NO.

比 例: 1:100 SCALE

出图日期: 2018.8 DATE

版本号: A EDITION

版本记录 REVISION	日 期 DATE	备 注 DESCRIPTION