

建设单位：南京宝色股份公司
工程编号：2023-T015



江苏东方建筑设计有限公司
JIANGSU ORIENTAL ARCHITECTURAL DESIGN CO. LTD.

设计证书甲级编号: A132003462

[illegible]

不得量取图纸尺寸施工。如有任何不详事宜，请在施工前与设计
师会商。本图设计内容未经设计师许可不得在其它地方使用。
版本号：第一次出图为空白，第一次修改为A，第二次修改为B。

江苏东方建筑设计有限公司



| | |
|------|--------------|
| 公司地址 | Company Add. |
|------|--------------|

江苏省建筑科学研究所

中国·江苏省南京市北京西路12号

| | |
|-------|------------|
| 办公室电话 | Office Tel |
|-------|------------|

86 (25) 83278527, 86 (25) 83278528 (Fax)

| 职 责 RESPONSIBILITY | 实 名 NAME TYPED | 签 名 SIGNATURE |
|----------------------------|-------------------|------------------|
| 制 图 DRAWN | 张 璇 | 张璇 |
| 设 计 DESIGNED | 张 璇 | 张璇 |
| 专业负责人 DISCIPLINE CHARGE | 侯 锐 | 侯锐 |
| 项目负责人 PROJECT MANAGER | 张 燕 | 张燕 |
| 校 对 CHECKED | 侯 锐 | 侯锐 |
| 审 核 APPROVED | 韩红喜 | 韩红喜 |
| 批 准 AUDITED | 刘向阳 | 刘向阳 |

出图章: PERMISSION STAMP

建设单位 CLIENT

南京宝色股份公司

| 项目名称 | PROJECT TITLE |
|------|---------------|
|------|---------------|

卫生间改造设计项目

3号厂房卫生间

| | |
|----|-----------|
| 图名 | DWG TITLE |
|----|-----------|

电气平面图

| | |
|------|-----------|
| 工程编号 | 2023-T015 |
|------|-----------|

2023-T015


| | | |
|------|------|------|
| 出图日期 | 修改版本 | 图纸编号 |
|------|------|------|

修改版本
REV

图纸编号

| | |
|---------|-------|
| 2023.08 | 申施-02 |
|---------|-------|

电施-02

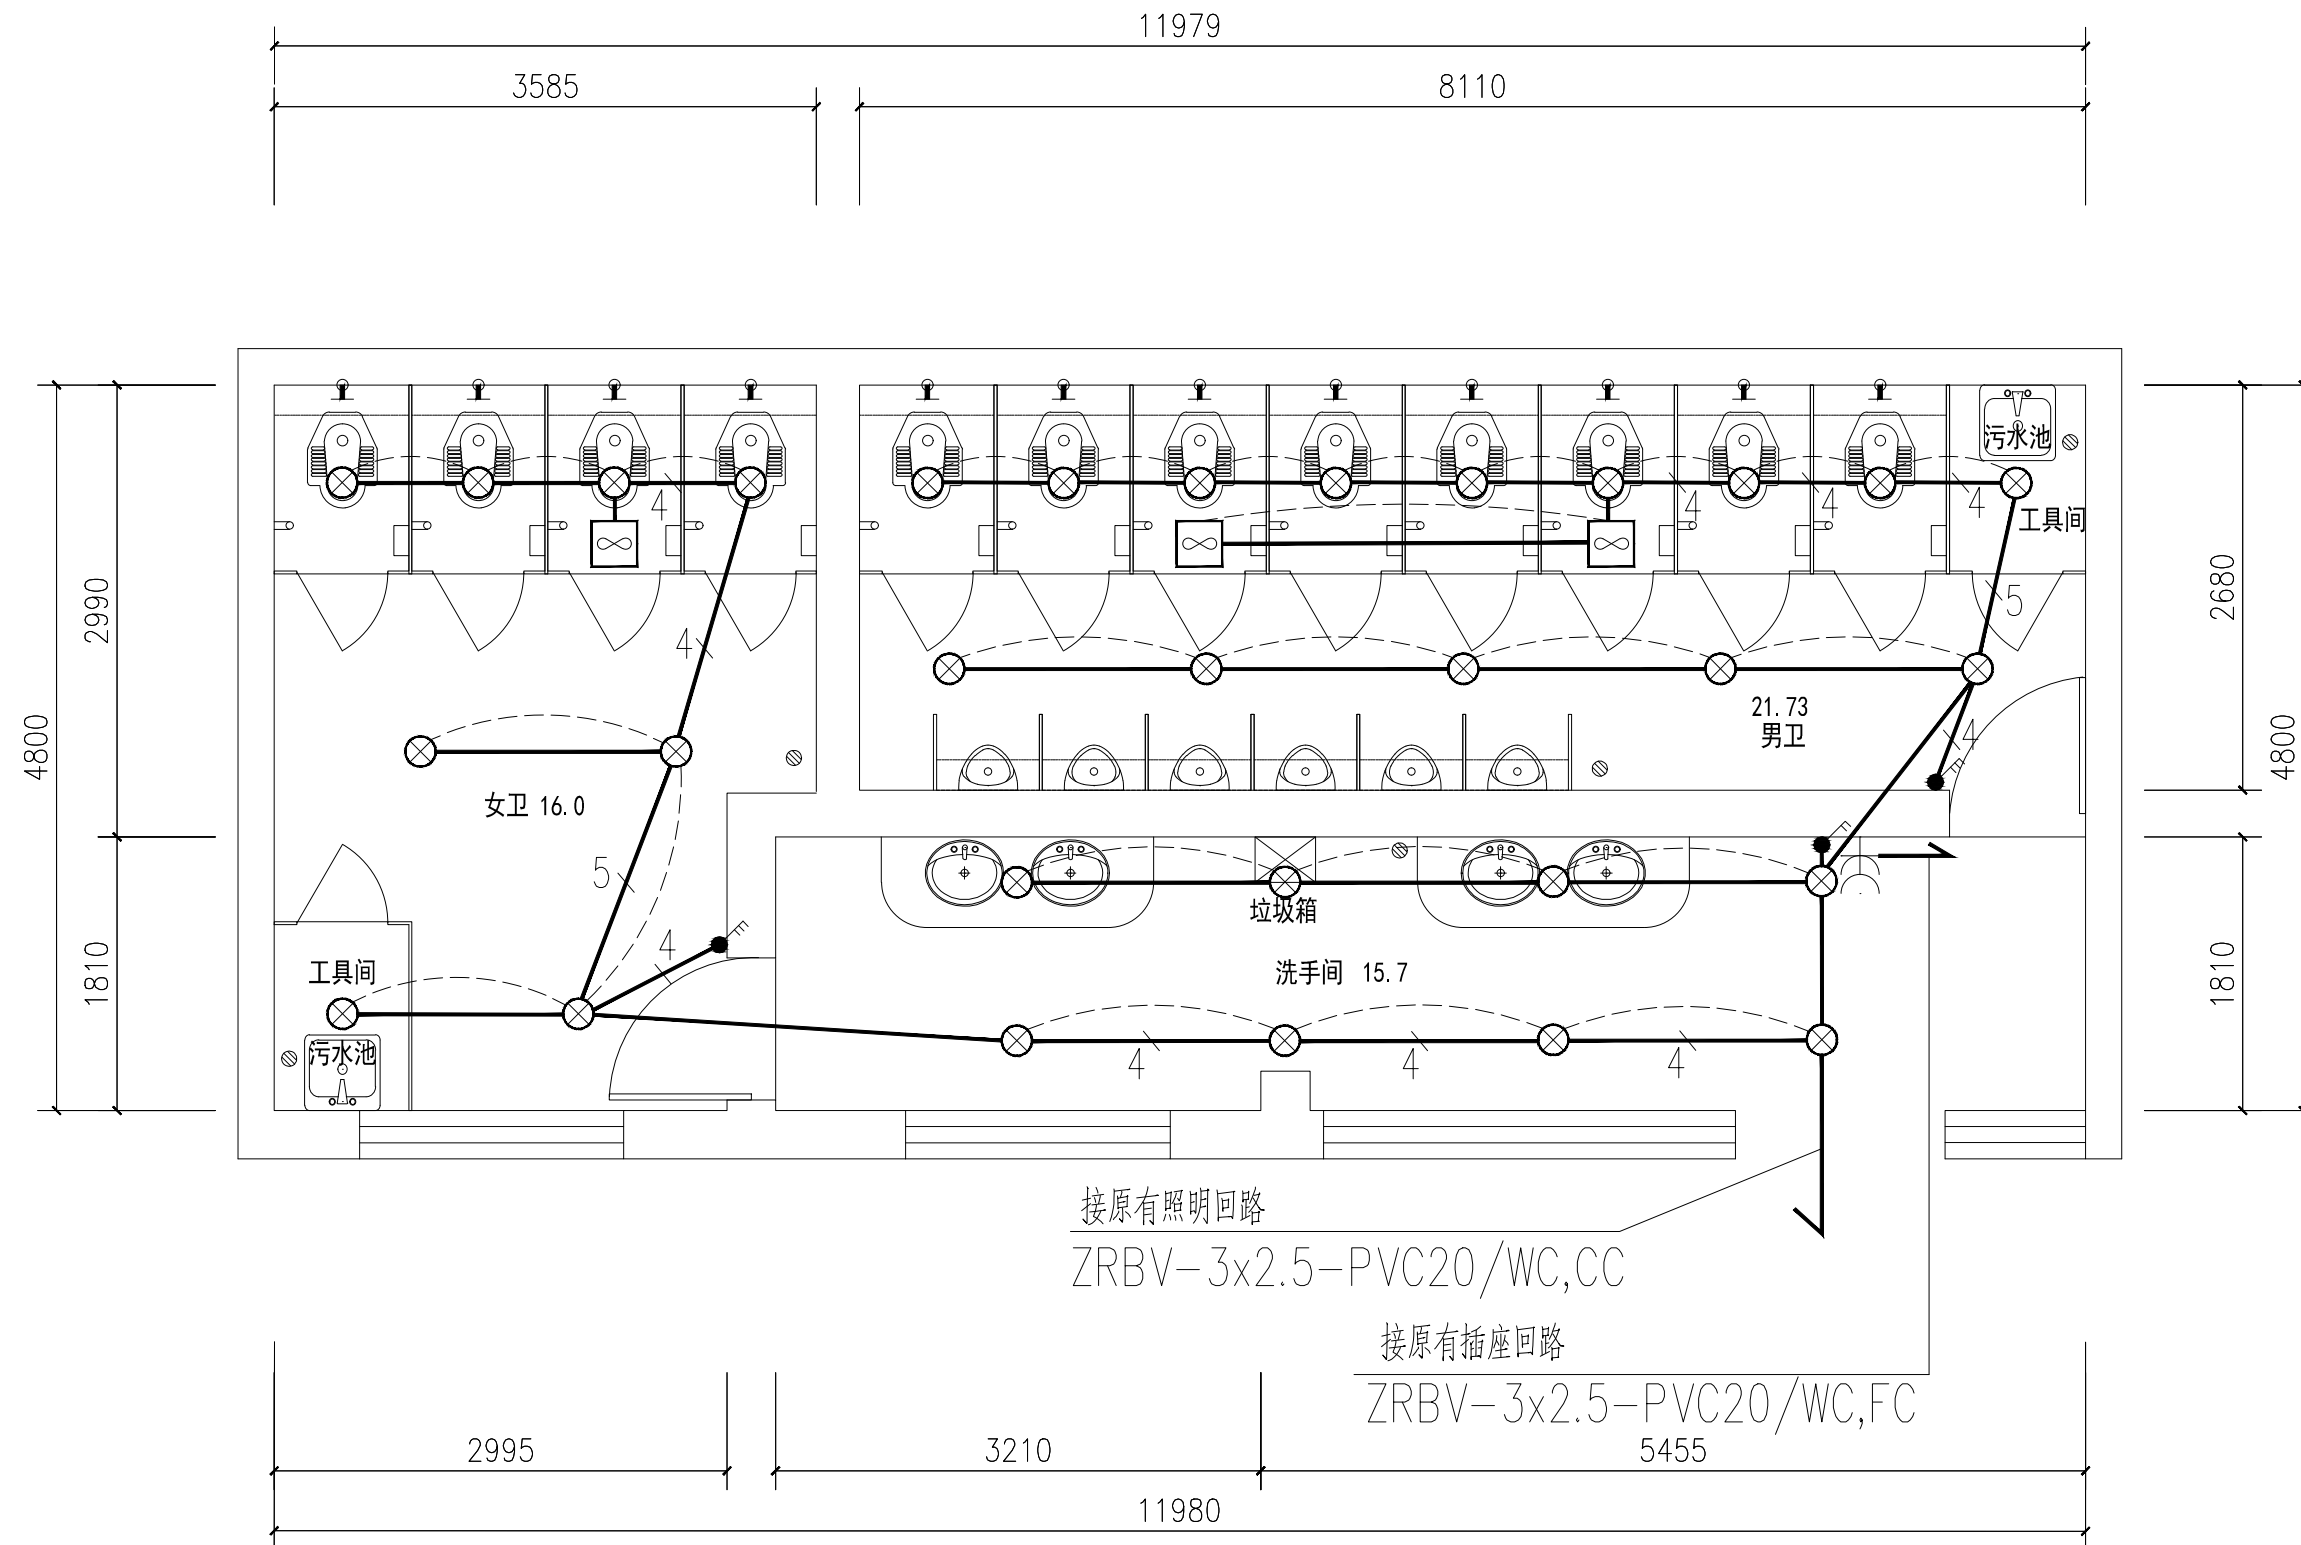

电气平面图 1:50

| 序号 | 符号 | 设备名称 | 型号规格 | 单位 | 数量 | 安装方式 |
|----|---|---------|---------|----|----|----------|
| 1 |  | 嵌入式筒灯 | LED-4W | 个 | 30 | 嵌入式 |
| 2 |  | 暗装三极开关 | NB83Q/1 | 个 | 2 | 距地1.3M暗装 |
| 3 |  | 暗装双极开关 | NB82Q/1 | 个 | 1 | 距地1.3M暗装 |
| 4 |  | 一般安全型插座 | NB81023 | 个 | 1 | 距地1.3M暗装 |
| 5 |  | 排气扇 | 业主自定 | 个 | 3 | 吸顶 |