

[illegible]

		建筑设计说明										不得量取图纸尺寸施工。如有任何不事宜，请在施工前与设计师会商。本图设计内容未经设计师许可不得在其它地方使用。 版本号：第一次出图为空白，第一次修改为A，第二次修改为B。		
能 智 INTELLIGENCE		一、工程概况：					1、本工程用水房间室内地坪比相邻非用水房间室内地坪低20。					江苏东方建筑设计有限公司		
		1、项目名称：卫生间改造设计项目 4号厂房卫生间					四、防火设计：					<div>JIANGSU ORIENTAL ARCHITECTURAL DESIGN CO. LTD. 设计证书甲级编号：A232003469</div>		
		建设单位：南京宝色股份公司 项目地点：南京江宁滨江开发区					1、本工程改造不改变原有建筑类别、耐火等级、防火分区和安全疏散；					公司地址 Company Add.		
		2、本工程基本概况：					2、建筑防火构造：					江苏省建筑科学研究院		
		使用面积： 约55m <sup>2</sup> 建筑层数： 地上1层					(1)室内所有隔墙(除说明者外)无论吊顶与否均需砌梁底或板底；					中国·江苏省南京市北京西路12号		
		使用高度： 约3.79m(吊顶下)					(2)管道穿过隔墙、楼板处的缝隙，应用防火封堵材料封堵；					办公室电话 Office Tel		
通 暖 HVAC	观 景 LANDSCAPE	建筑类别： 低层公共卫生间 (原建筑为单层工业建筑)					(3)所有土建、设备及装修材料均须满足相应防火规范要求，施工时必须按工程消					86(25)83278527, 86(25)83278528 (Fax)		
		建筑耐火等级： 二级 结构类型： 钢结构					防要求进行，各项防火措施均应符合有关规范的规定。							
		抗震设防烈度： 7度 防水等级： 室内工程一级					五、防水设计：							
		设计使用年限： 室内工程不低于25年					1、室内工程防水等级一级,室内地面2道防水设防,室内墙面1道防水设防,室内顶棚1							
		改造范围包括： 原址卫生间内装修拆除后改建					道防水设防，具体做法详见工程做法表。							
		二、设计依据：					六、楼地面工程：							
给 排 水 WATER & WASTE WATER	电 气 ELECTRIC	1、现行的国家及地方有关建筑设计规范、规程和规定：					1、卫生间楼地面比同层楼地面标高低，具体见图中标注，并向地漏做1%的坡度；							
		《民用建筑通用规范》GB 55031-2022					2、卫生间地面防滑等级不低于Bd、Bw级；							
		《民用建筑设计统一标准》GB 50352-2019					七、装修工程：							
		《建筑防火通用规范》GB 55037-2022					1、由专业厂家进行二次设计的装饰物等，其设计图纸经设计人员确认后，应向建筑设计							
建 筑 ARCHITECTURE	结 构 STRUCTURE	《建筑设计防火规范》GB 50016-2014(2018年版)					单位提供预埋件的设置要求；							
		《建筑内部装修设计防火规范》GB 50222-2017					2、墙体基层处理时，两种不同材料墙身基体交接处，必须铺设抗裂钢丝网或耐碱玻纤网							
图 纸 会 签 DISCIPLINE JOINTLY	SIGNED BY	《建筑与市政工程防水通用规范》GB 55030-2022					格布加强带，加强带与各基体的搭接宽度不应小于150。							
		《建筑室内防水工程技术规程》CECS196:2006					八、油漆涂料工程：							
		《建筑环境通用规范》GB 55016-2021					1、木构件油漆选用硝基木质清漆；							
		《民用建筑工程室内环境污染控制标准》GB 50325-2020					2、室内各项露明金属件的油漆均为刷防锈漆2道后，再做同室内部位相同颜色亚光漆；							
		《城市公共厕所设计标准》CJJ 14-2016					3、各项油漆均由施工单位制作样板，经确认后封样，并据此进行验收。							
		《建筑地面设计规范》GB 50037-2013					九、施工中注意事项：							
		《建筑地面工程防滑技术规程》JGJ/T 331-2014等					1、本施工图所标注的各种留洞与预埋件与各工种密切配合，确认无误后方可施工；							
		2、建设单位确认的设计方案文件					2、本施工图应与各专业设计图密切配合施工。设计未尽事项，在施工中各方应及时沟通，							
		3、建设单位提供的原工程设计图纸					共同商定；必须更改时应及时与设计人员联系，协商解决；							
		4、相关单位有关函件、传真及E-mail文件					3、施工中应严格执行国家现行的施工操作规程及有关施工验收规范。不得任意改变设计							
		三、设计标高及定位：					图纸内容，必须更改时应及时与设计人员联系，协商解决；							

职 责 RESPONSIBILITY		实 名 NAME TYPED		签 名 SIGNATURE	
制 图 DRAWN		詹岐俊		詹岐俊	
设 计 DESIGNED		詹岐俊		詹岐俊	
专业负责人 DISCIPLINE CHARGE		沈威霖		沈威霖	
项目负责人 PROJECT MANAGER		张 燕		张燕	
校 对 CHECKED		沈威霖		沈威霖	
审 核 APPROVED		张 燕		张燕	
批 准 AUDITED		刘向阳		刘向阳	
出图章： PERMISSION STAMP					





图纸会签 DISCIPLINE JOINTLY	建 筑 ARCHITECTURE	给 排 水 WATER & WASTE WATER	暖 通 HVAC	智 能 INTELLIGENCE
SIGNED BY	结 构 STRUCTURE	电 气 ELECTRIC	景 观 LANDSCAPE	

## 卫生间安装说明

[illegible]

不得量取图纸尺寸施工。如有任何不详事宜，请在施工前与设计  
师会商。本图设计内容未经设计师许可不得在其它地方使用。  
版本号：第一次出图为空白，第一次修改为A，第二次修改为B。

江苏东方建筑设计有限公司



JIANGSU ORIENTAL ARCHITECTURAL  
DESIGN CO. LTD.

设计证书甲级编号: A232003469

公司地址 Company Add.

江苏省建筑科学研究所

中国·江苏省南京市北京西路12号

办公室电话 Office Tel

86 (25) 83278527, 86 (25) 83278528 (Fax)

职 责 RESPONSIBILITY	实 名 NAME TYPED	签 名 SIGNATURE
制 图 DRAWN	詹岐俊	詹岐俊
设 计 DESIGNED	詹岐俊	詹岐俊
专业负责人 DISCIPLINE CHARGE	沈威霖	沈威霖
项目负责人 PROJECT MANAGER	张 燕	张燕
校 对 CHECKED	沈威霖	沈威霖
审 核 APPROVED	张 燕	张燕
批 准 AUDITED	刘向阳	刘向阳

出图章: PERMISSION STAMP

建设单位 CLIENT

南京宝色股份公司

项目名称 PROJECT TITLE

卫生间改造设计项目  
4号厂房卫生间

名 DWG TITLE


## 卫生间安装说明

工程编号 PROJECT NO	2023-T015
--------------------	-----------

出图日期 DATE	修改版本 REV	图纸编号 DWG NO
--------------	-------------	----------------

2023.08	建施-04
---------	-------

智能 INTELLIGENCE		暖通 HVAC	给排水 WATER & WASTE WATER	建筑 ARCHITECTURE	图纸会签 DISCIPLINE JOINTLY
		景观 LANDSCAPE	电气 ELECTRIC	结构 STRUCTURE	SIGNED BY

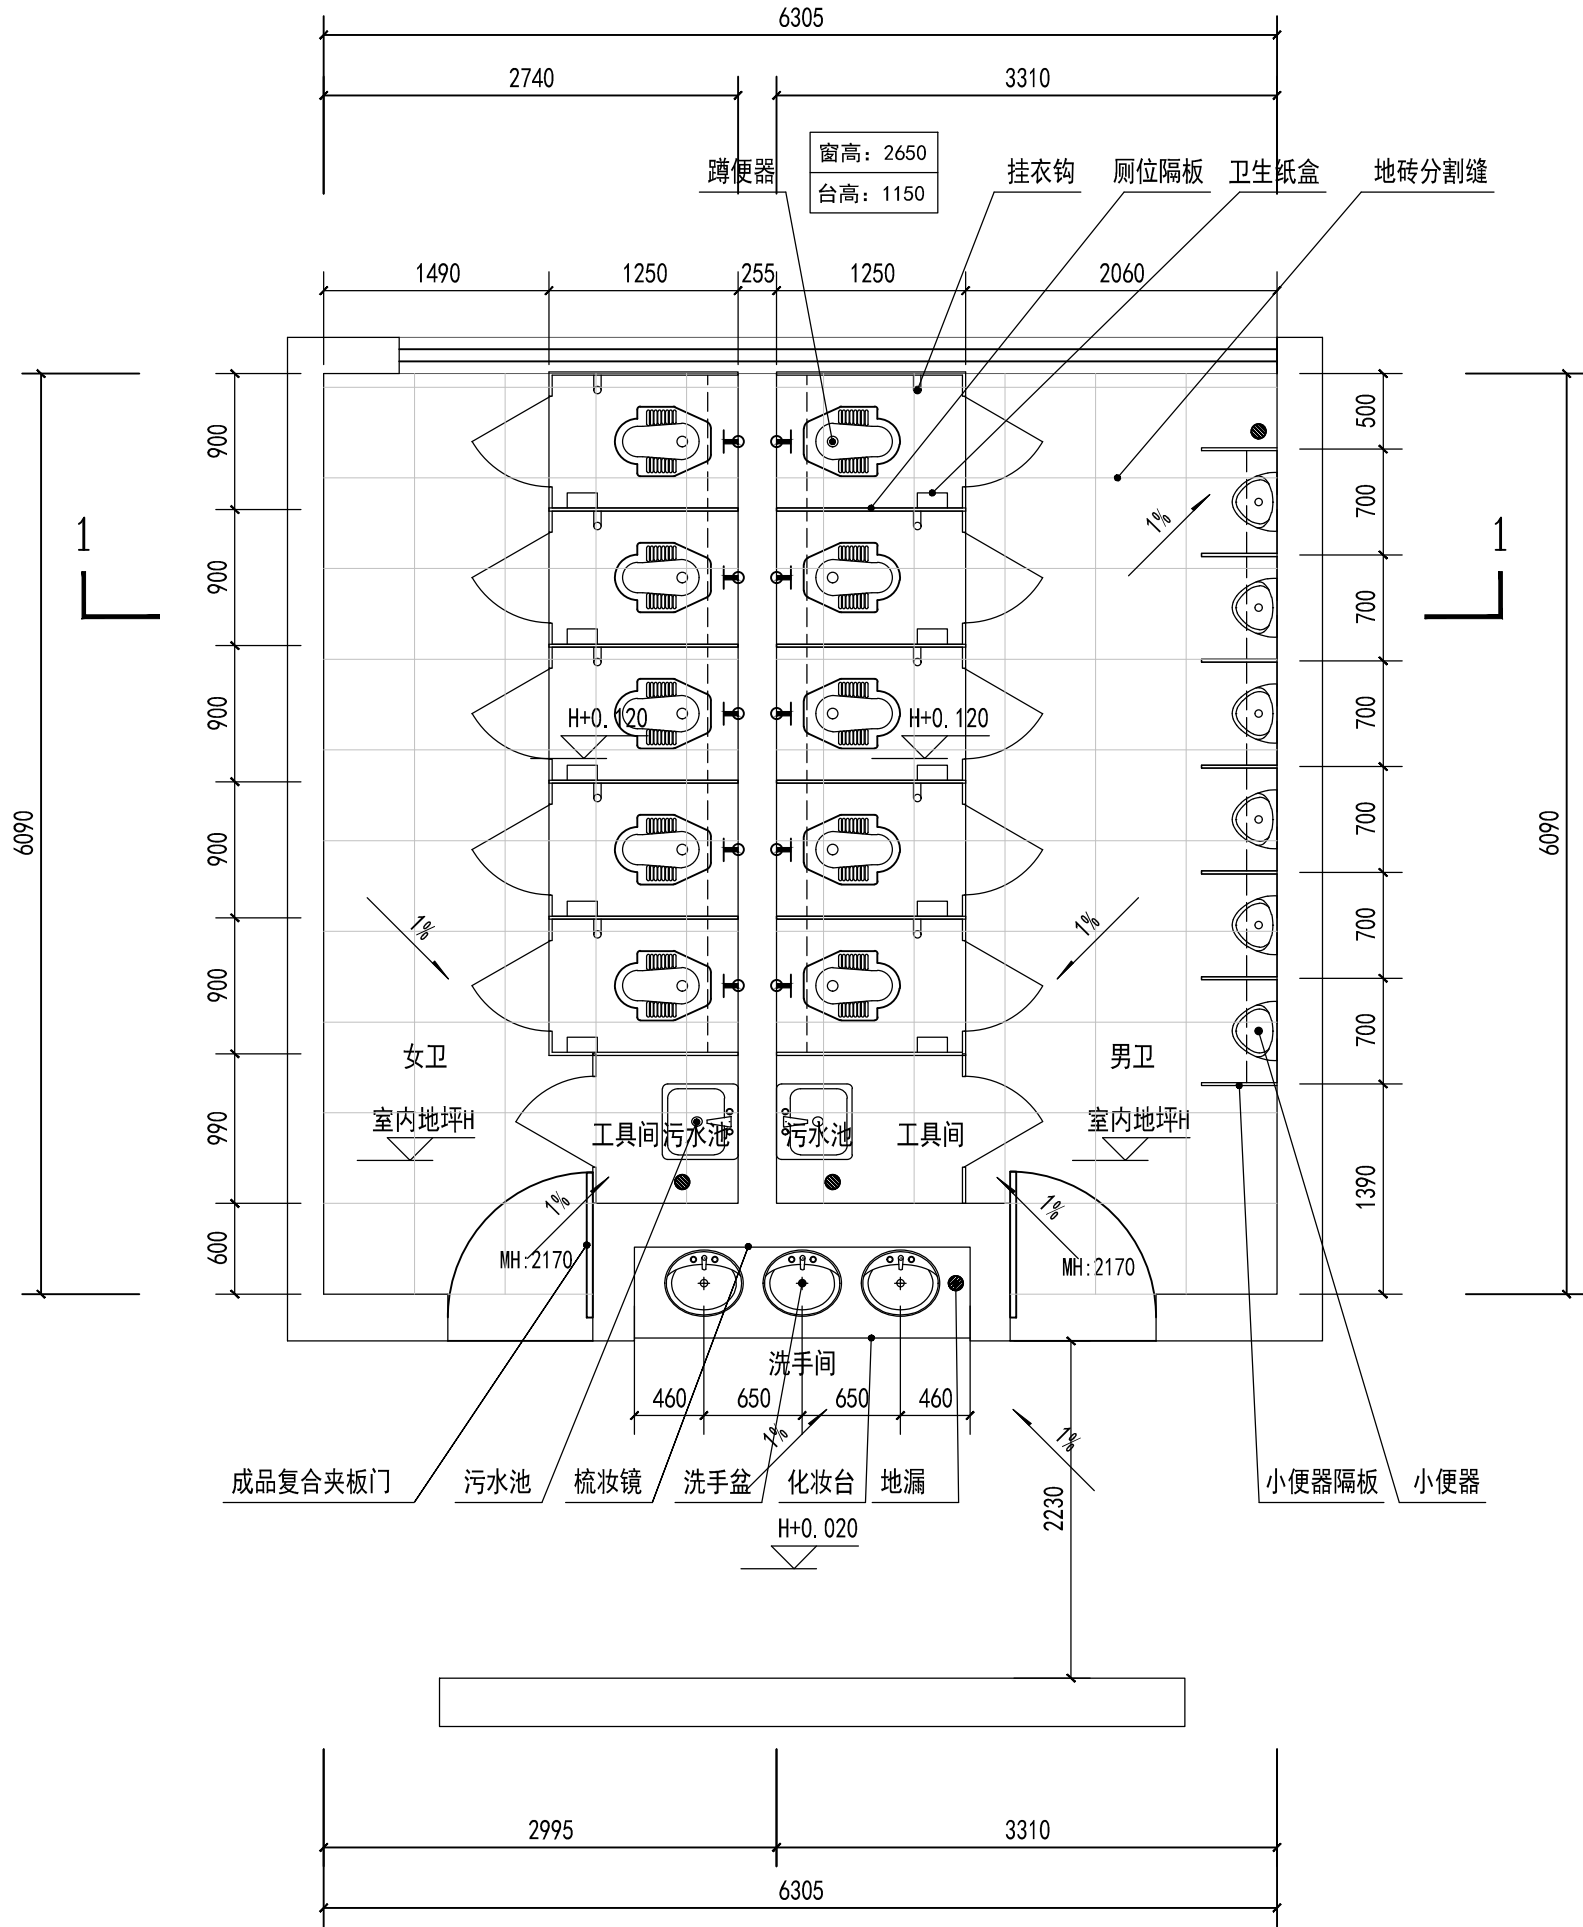

改造平面图 1:50

不得量取图纸尺寸施工。如有任何不详事宜，请在施工前与设计  
师会商。本图设计内容未经设计师许可不得在其它地方使用。  
版本号：第一次出图为空白，第一次修改为A，第二次修改为B。

江苏东方建筑设计有限公司



JIANGSU ORIENTAL ARCHITECTURAL  
DESIGN CO. LTD.

设计证书甲级编号：A232003469

公司地址 Company Add.

江苏省建筑科学研究院  
中国·江苏省南京市北京西路12号

办公室电话 Office Tel

86 (25) 83278527, 86 (25) 83278528 (Fax)

职 责 RESPONSIBILITY	实 名 NAME TYPED	签 名 SIGNATURE
制 图 DRAWN	詹岐俊	詹岐俊
设 计 DESIGNED	詹岐俊	詹岐俊
专业负责人 DISCIPLINE CHARGE	沈威霖	沈威霖
项目负责人 PROJECT MANAGER	张 燕	张燕
校 对 CHECKED	沈威霖	沈威霖
审 核 APPROVED	张 燕	张燕
批 准 AUDITED	刘向阳	刘向阳

出图章： PERMISSION STAMP

建设单位 CLIENT

南京宝色股份公司

项目名称 PROJECT TITLE

卫生间改造设计项目  
4号厂房卫生间

图 名 DWG TITLE


改造平面图

工程编号  
PROJECT NO 2023-T015

出图日期  
DATE 修改版本  
REV 图纸编号  
DWG NO

2023. 08 建施-05

图纸会签 DISCIPLINE JOINTLY SIGNED BY	建筑 ARCHITECTURE STRUCTURE	给排水 WATER & WASTE WATER ELECTRIC	暖通 HVAC LANDSCAPE	智能 INTELLIGENCE
---	---------------------------------	--	-------------------------	--------------------

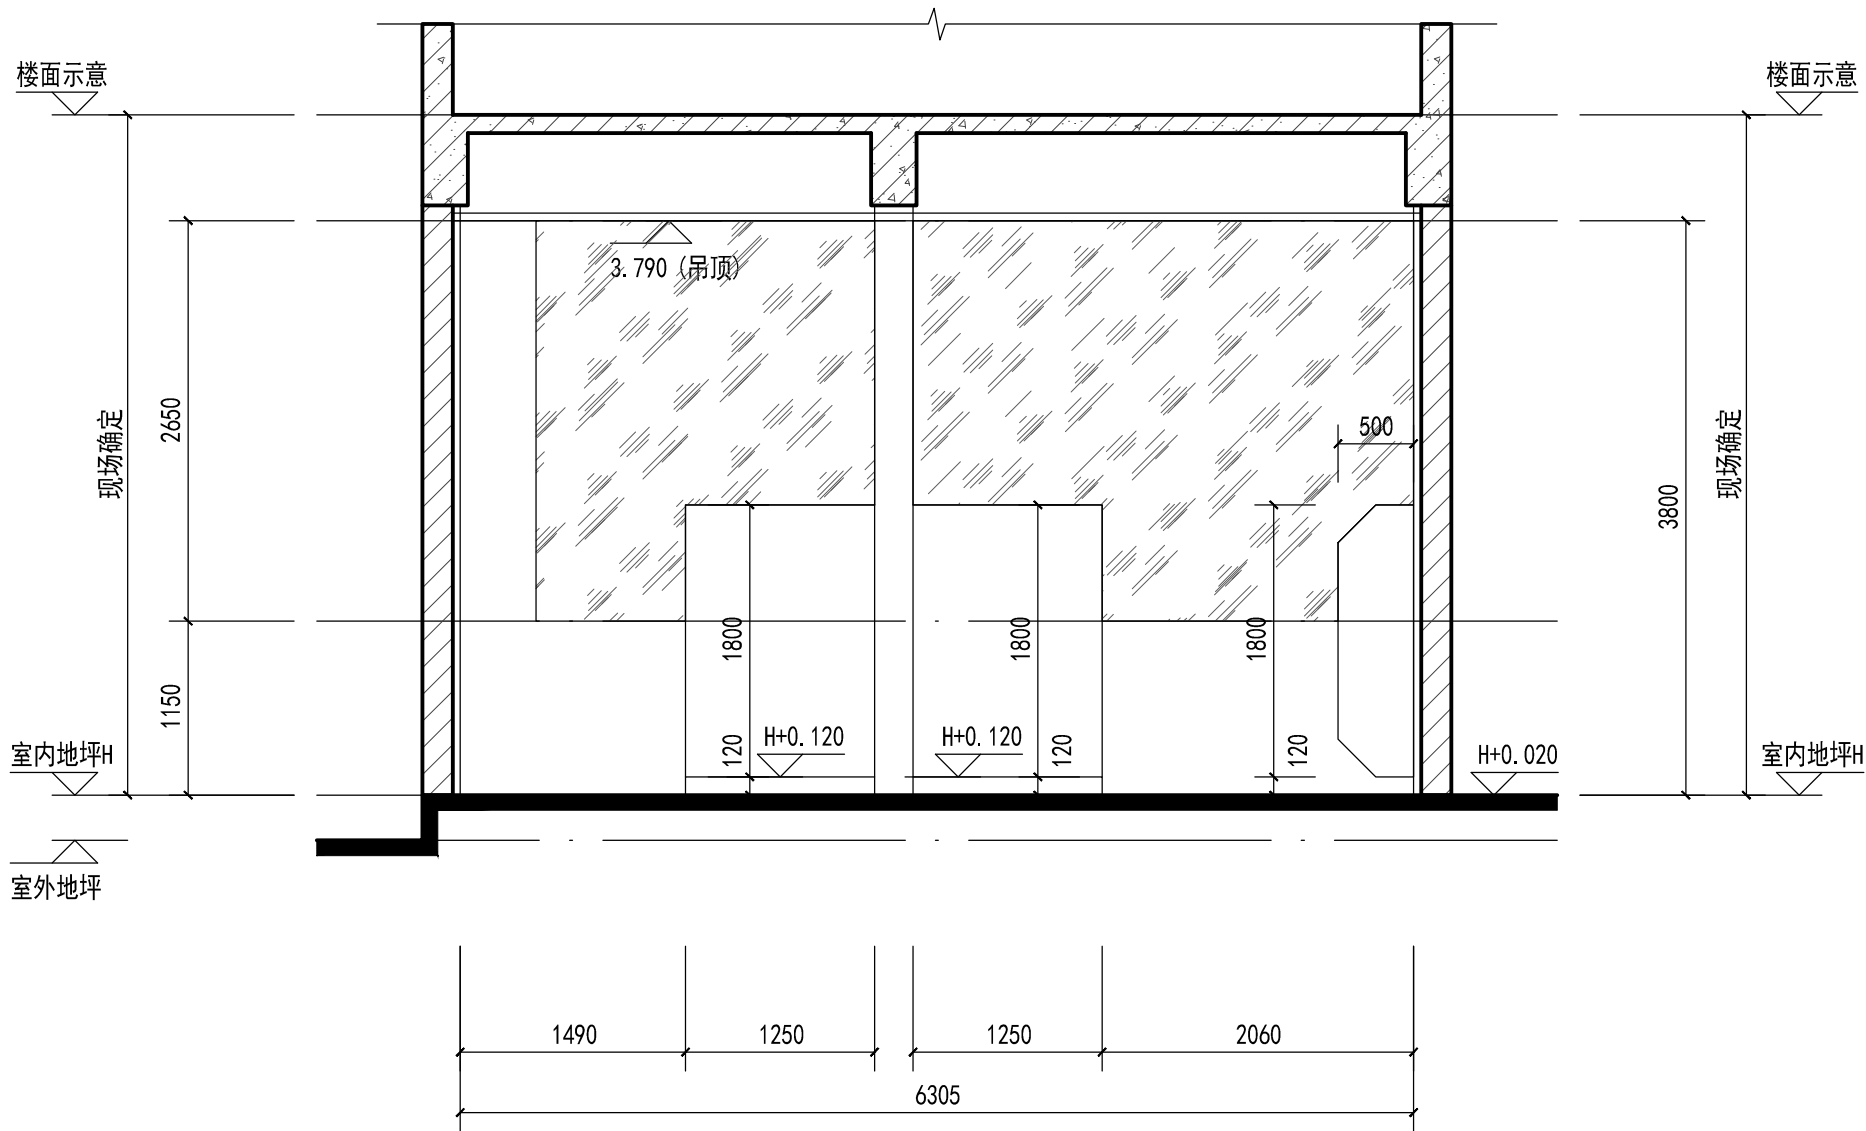

1-1剖面示意图 1:50

不得量取图纸尺寸施工。如有任何不详事宜，请在施工前与设计师会商。本图设计内容未经设计师许可不得在其它地方使用。  
版本号：第一次出图为空白，第一次修改为A，第二次修改为B。

## 江苏东方建筑设计有限公司



JIANGSU ORIENTAL ARCHITECTURAL  
DESIGN CO. LTD.

设计证书甲级编号：A232003469

公司地址 Company Add.

江苏省建筑科学研究院  
中国·江苏省南京市北京西路12号

办公室电话 Office Tel

86 (25) 83278527, 86 (25) 83278528 (Fax)

职 责 RESPONSIBILITY	实 名 NAME TYPED	签 名 SIGNATURE
制 图 DRAWN	詹岐俊	詹岐俊
设 计 DESIGNED	詹岐俊	詹岐俊
专业负责人 DISCIPLINE CHARGE	沈威霖	沈威霖
项目负责人 PROJECT MANAGER	张 燕	张燕
校 对 CHECKED	沈威霖	沈威霖
审 核 APPROVED	张 燕	张燕
批 准 AUDITED	刘向阳	刘向阳

出图章： PERMISSION STAMP

建设单位 CLIENT

南京宝色股份公司

项目名称 PROJECT TITLE

卫生间改造设计项目  
4号厂房卫生间

图 名 DWG TITLE

1-1剖面示意图

工程编号  
PROJECT NO 2023-T015

出图日期  
DATE 2023. 08

修改版本  
REV

图纸编号  
DWG NO

建施-06